Схема расположения

помешений на объекте спорта. ДЮСШ с Губден.

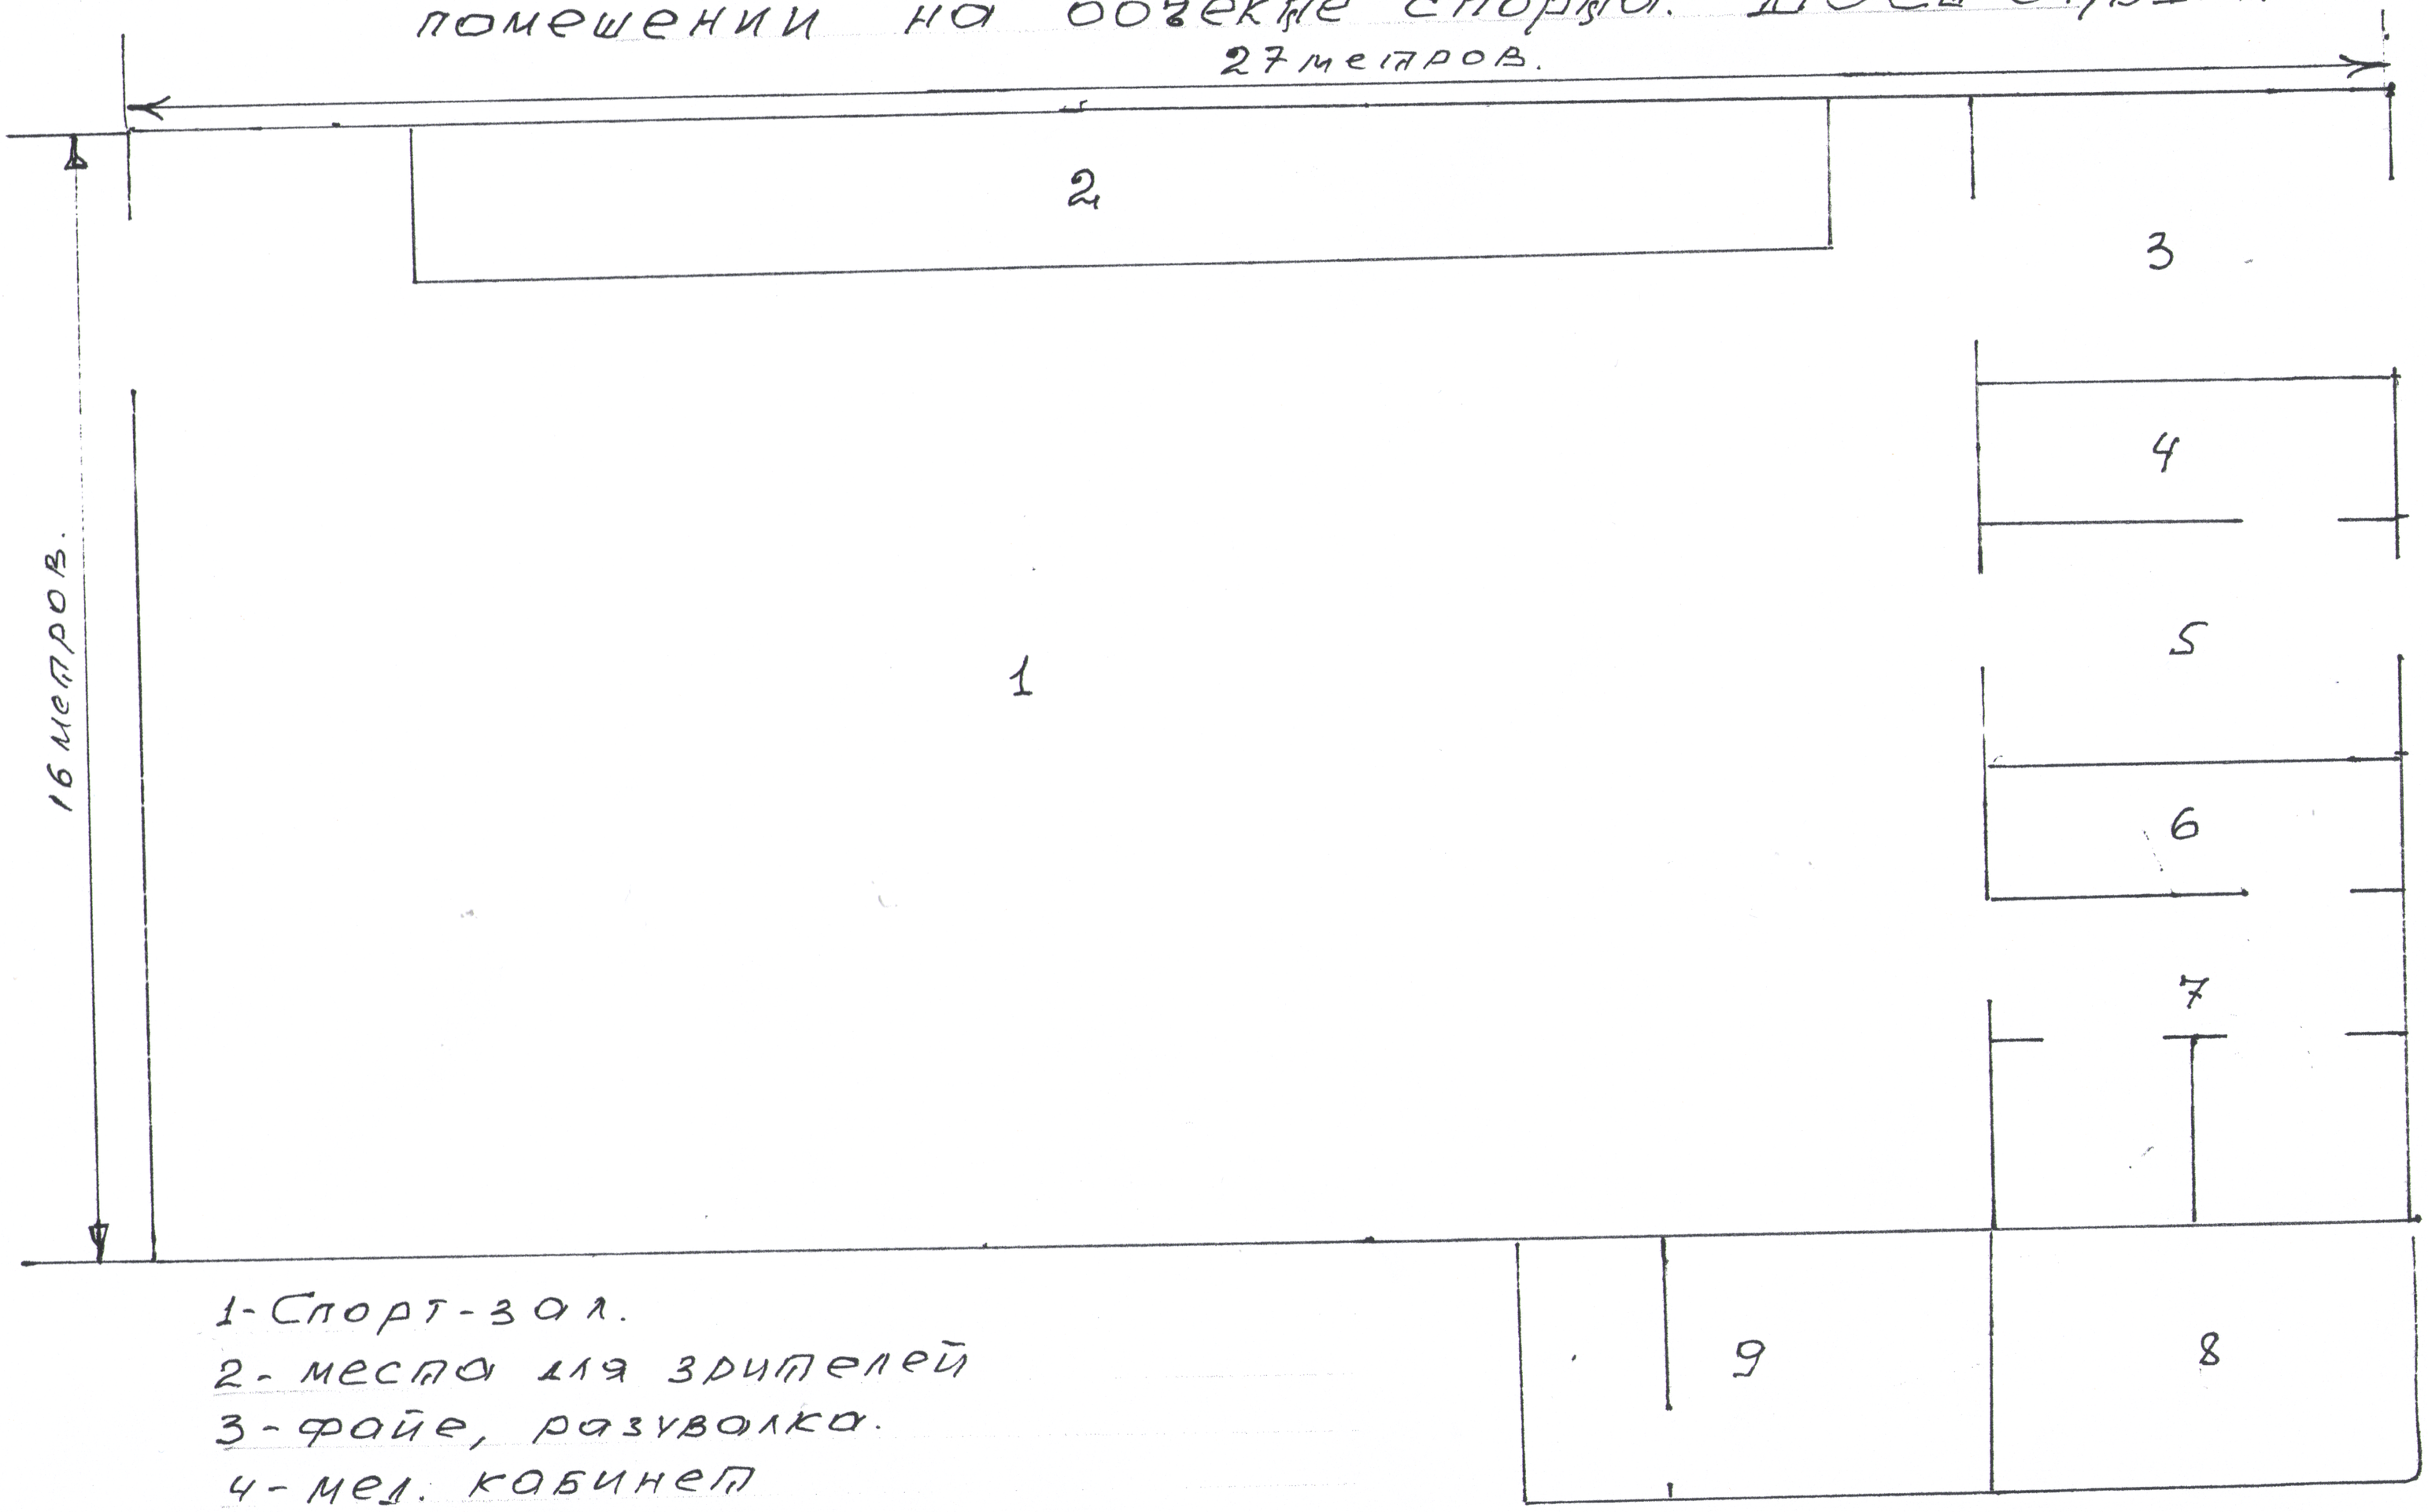

1- Спорт-зал.
2- места для зрителей
3- фойе, раздевалка.
4- мед. кабинет
5- тренерский кабинет
6- Душевая.
7- сан. узел.
8- котельная, сторожевая.
9.- админ. помешение, бухгалтерия.